
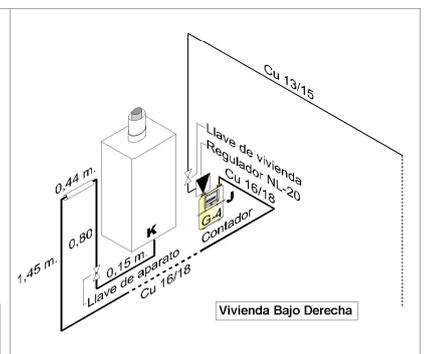
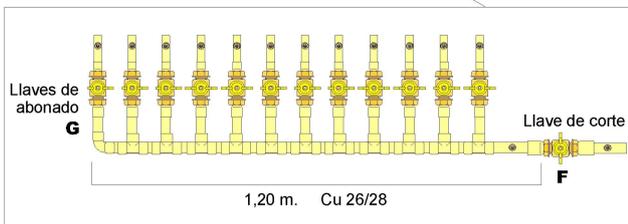
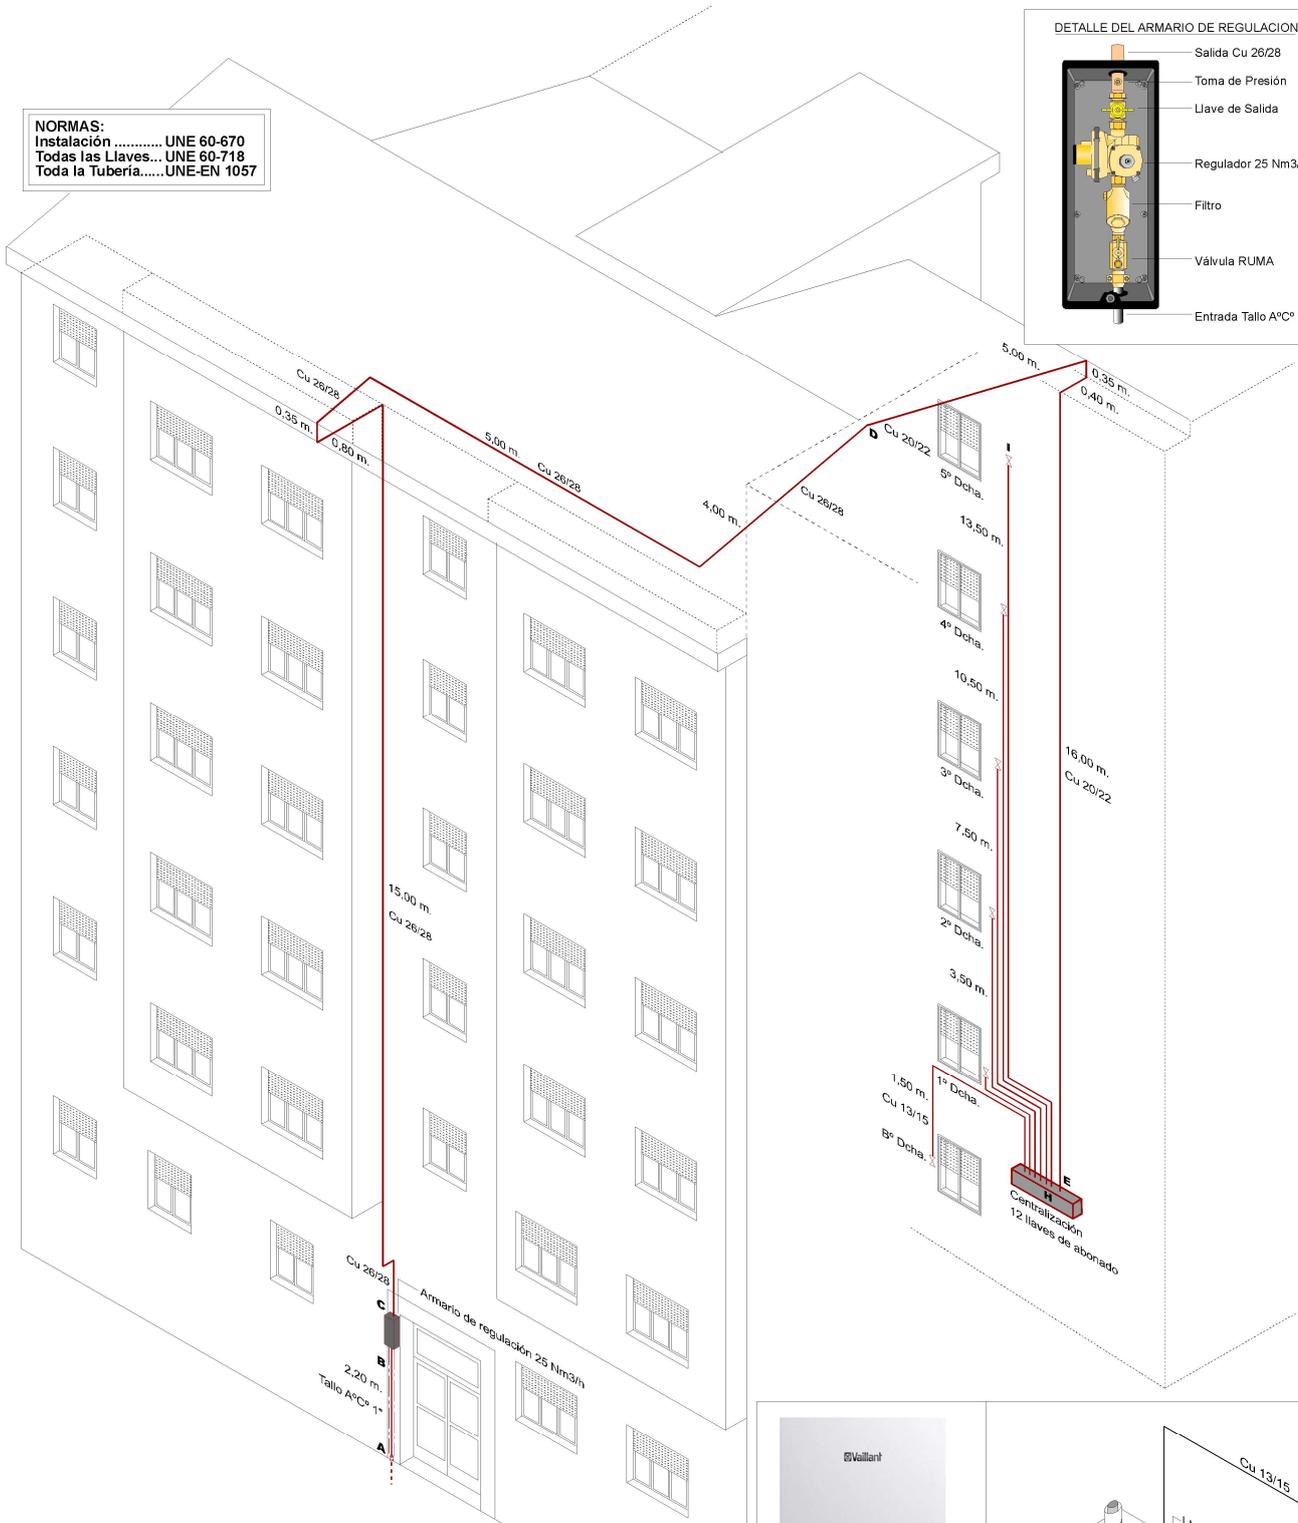


ESQUEMA DE LA INSTALACIÓN LOCAL COMERCIAL* Y/O COMÚN Y MONTANTES
Con cotas, diámetros y referencias. (Isométrico)

NORMAS:
 Instalación UNE 60-670
 Todas las Llaves... UNE 60-718
 Toda la Tubería.....UNE-EN 1057

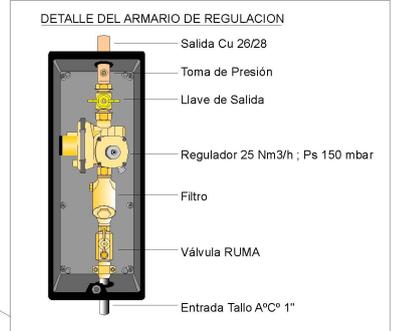

OBSERVACIONES Y COMENTARIOS A LA INSTALACIÓN

El motivo de la presente memoria técnica es suministrar gas natural a la comunidad de propietarios de la finca situada en la calle Buenavista Nº3 de Sestao.

La instalación se realizará para alimentar a las viviendas de la mano derecha (Bº,1º,2º,3º,4º y 5º piso).

El material del Tallo será A^ºC^º 1", para continuar con el armario de regulación con un caudal de 25 Nm³/h. y una presión de salida de 150 mbar. El armario de regulación se encontrará adosado en el lateral izquierdo del portal.

La Montante general ascenderá por la fachada principal, discurrirá por el tejado y descenderá por la fachada trasera hasta alcanzar la altura de ubicación del armario de centralización de llaves de abonado. El diámetro empleado en los primeros 25 mt. será Cu 26/28 y el resto de la instalación se realizará en Cu 20/22.

La centralización de llaves de abonado se realizará para los doce vecinos de la comunidad. Esta se encontrará adosada en el patio interior de la comunidad y su acceso será a través de puerta con cerradura normalizada. El diámetro empleado en la centralización de llaves será Cu 26/28.

Las montantes individuales ascenderán por la fachada del patio interior de la comunidad hasta alcanzar la altura de las ventanas correspondientes a cada vivienda. El diámetro empleado será Cu 13/15.

Realizaremos la instalación interior para la vivienda Bajo Dcha. en la cual colocaremos una caldera de la marca Vaillant modelo Ecotec Plus VMW 236 con una potencia de 23,00 kw. La instalación interior para esta vivienda se realizará en Cu 16/18.

DOCUMENTACIÓN COMPLEMENTARIA ADJUNTA**DATOS DE LA PROPIEDAD / REPRESENTANTE**

Nombre:

D.N.I.:

TELÉFONO:

MAIL:

FECHA Y FIRMAS**La Propiedad / Representante****Empresa Instaladora (firma y sello) / Técnico autor**

Fdo:

Fdo:



AMAIGAS Instalaciones
Instalador Mantenedor Térmico
Gas - Calefacción - Fontanería
Oscar Lumbreras Sánchez-NIF 20.185.314-P
Telf.: 94 402 26 23 - 605 706 613
Miguel Servet nº 12 - 48910 Sestao