
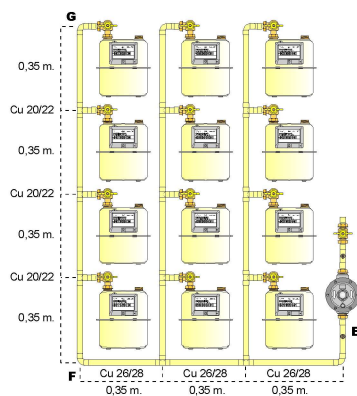



ESQUEMA DE LA INSTALACIÓN LOCAL COMERCIAL* Y/O COMÚN Y MONTANTES

Con cotas, diámetros y referencias. (Isométrico)

NORMAS:
 Instalación UNE 60-670
 Todas las Llaves... UNE 60-718
 Toda la Tubería..... UNE-EN 1057

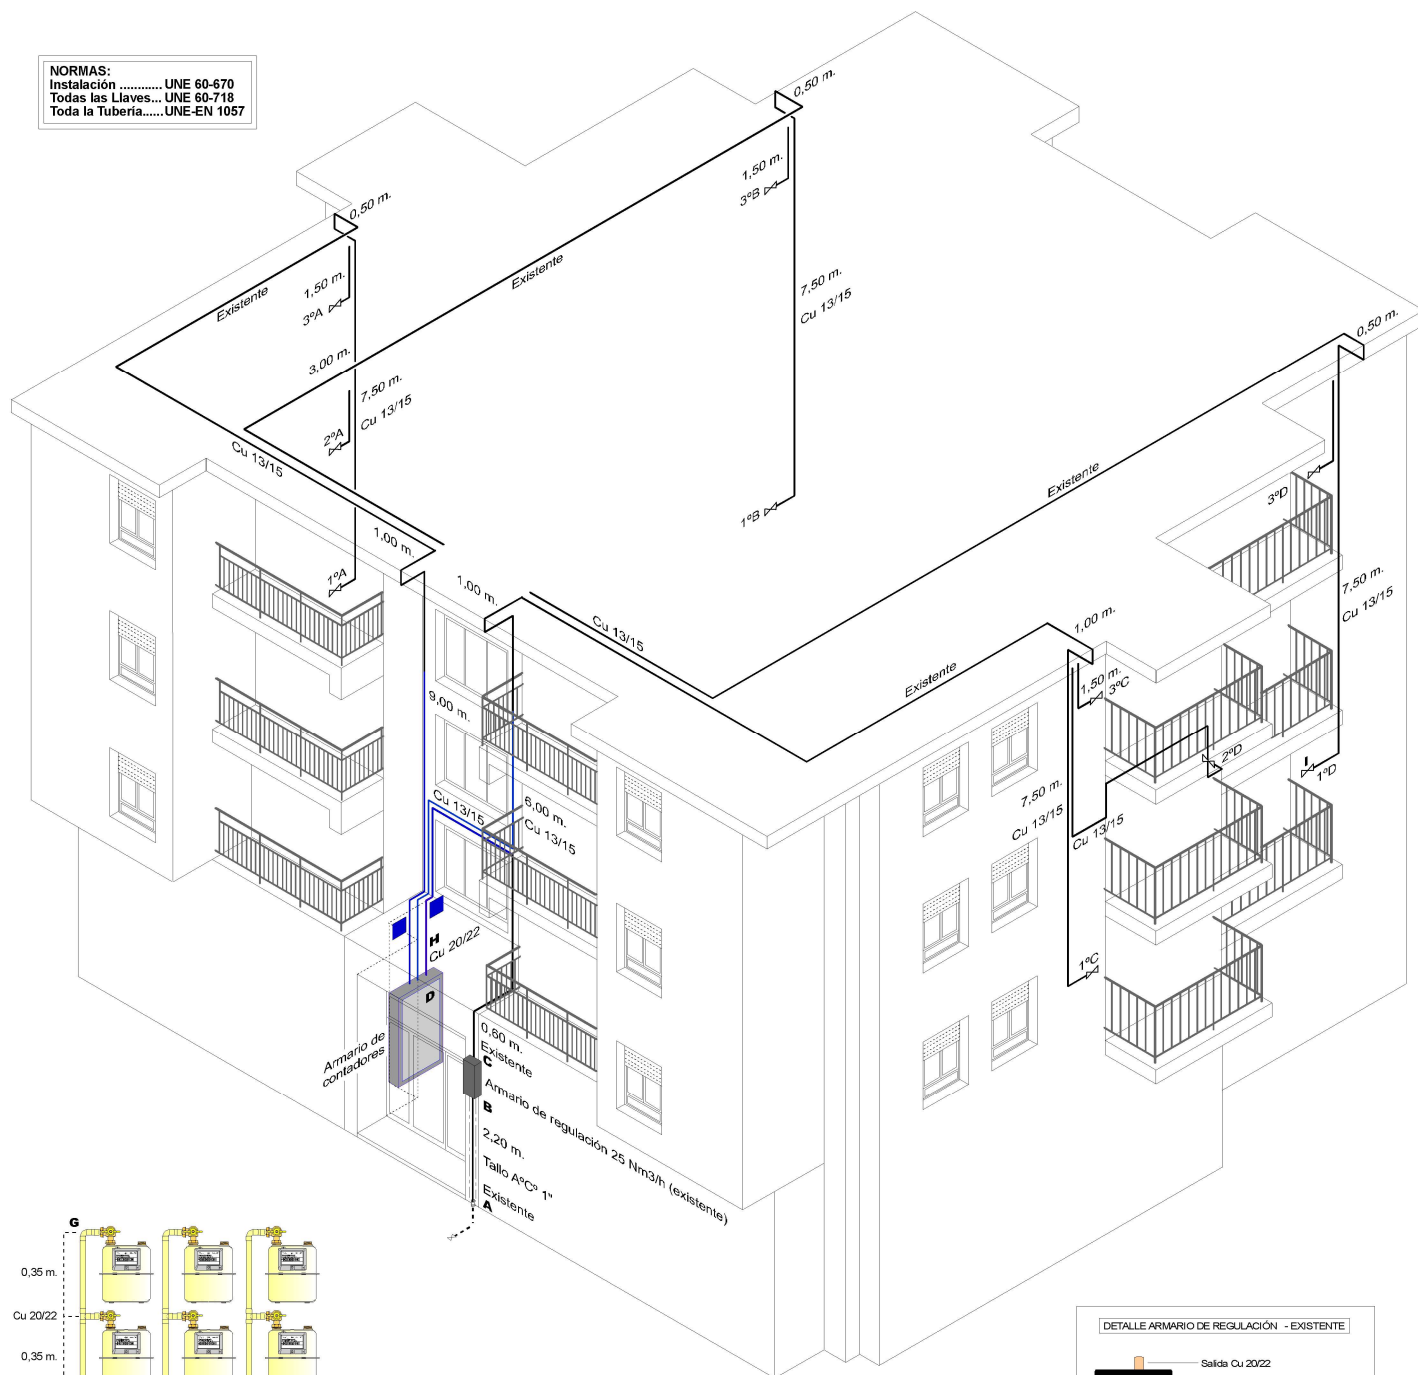

TRAMO DE INSTALACIÓN EXISTENTE
TRAMO DE INSTALACIÓN NUEVO

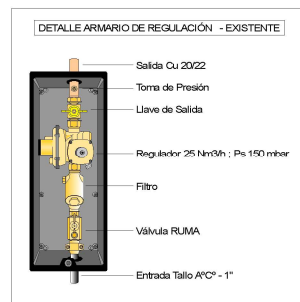

OBSERVACIONES Y COMENTARIOS A LA INSTALACIÓN

El motivo de la presente Memoria Técnica se debe a la Modificación de la Instalación de Gas Natural que se realizará en la Comunidad de Propietarios de la finca situada en Olabarri Auzoa Nº9 de Igorre.

En esta finca se está realizando la instalación de un ascensor por lo que modificaremos parte de la instalación de gas existente.

El armario de contadores en la actualidad se encuentra en el último rellano de escalera.

Lo que se pretende ahora, es acortar la instalación de gas y colocar un nuevo armario de contadores en el interior del portal, por lo que modificaremos parte de la instalación común y realizaremos una Batería de Contadores nueva.

El material del armario de contadores será de aluminio anodizado y dispondrá de cerradura normalizada. El acceso al mismo será desde el interior del portal.

La batería de contadores estará compuesta de los elementos que figuran en el apartado correspondiente al esquema de isométrico.

Recalculamos Tallo, armario de regulación, instalación común, batería de contadores y montantes individuales, quedando estas sobradamente dimensionadas para realizar dichas modificaciones.

DOCUMENTACIÓN COMPLEMENTARIA ADJUNTA

☐☐☐☐

DATOS DE LA PROPIEDAD / REPRESENTANTE

Nombre:

D.N.I.:

TELÉFONO:

MAIL:

FECHA Y FIRMAS

La Propiedad / Representante

Empresa Instaladora (firma y sello) / Técnico autor

Fdo:

Fdo:

AMAIGAS Instalaciones
Instalador Mantenedor Térmico
Gas - Calefacción - Fontanería
Oscar Lumbreras Sánchez-NIF 20.185.314-P
Telf.: 94 402 26 23 - 605 706 613
Miguel Servet nº 12 - 48910 Sestao