


ESQUEMA DE LA INSTALACIÓN LOCAL COMERCIAL* Y/O COMÚN Y MONTANTES
Con cotas, diámetros y referencias. (Isométrico)

||||||| TRAMO DE INSTALACIÓN ANULADO

■ TRAMO DE INSTALACIÓN REFORMADO/ NUEVO

■ TRAMO DE INSTALACIÓN EXISTENTE

NORMAS:
Instalación UNE 60-670
Todas las Llaves... UNE 60-718
Toda la Tubería..... UNE-EN 1057

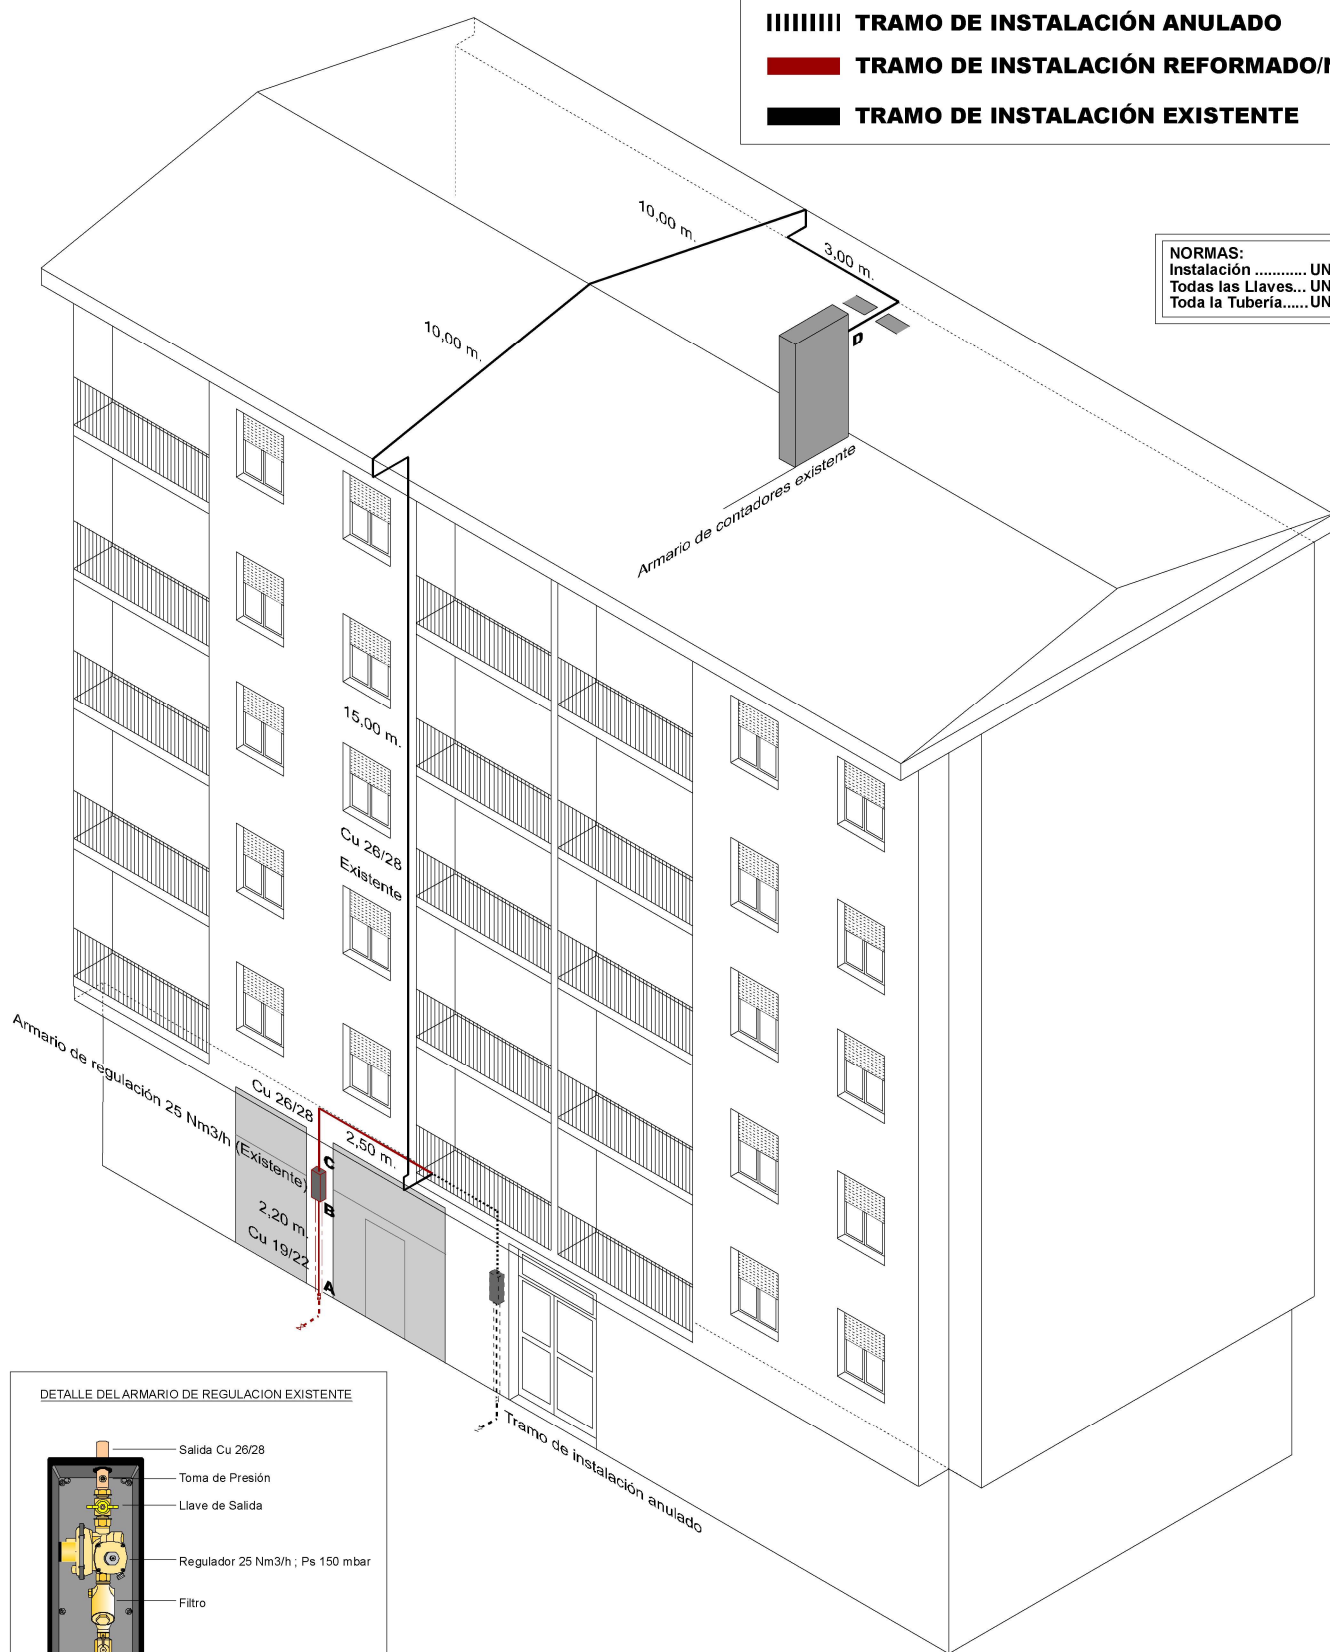

DETALLE DEL ARMARIO DE REGULACION EXISTENTE

