


ESQUEMA INSTALACIÓN LOCAL COMERCIAL* Y/O COMÚN Y MONTANTES

Con cotas diámetros y referencias (Isométrico)

■ TRAMO DE INSTALACIÓN NUEVO
■ TRAMO DE INSTALACIÓN EXISTENTE

NORMAS:
 Instalación UNE 60-670
 Todas las Llaves... UNE 60-718
 Toda la Tubería..... UNE-EN 1057

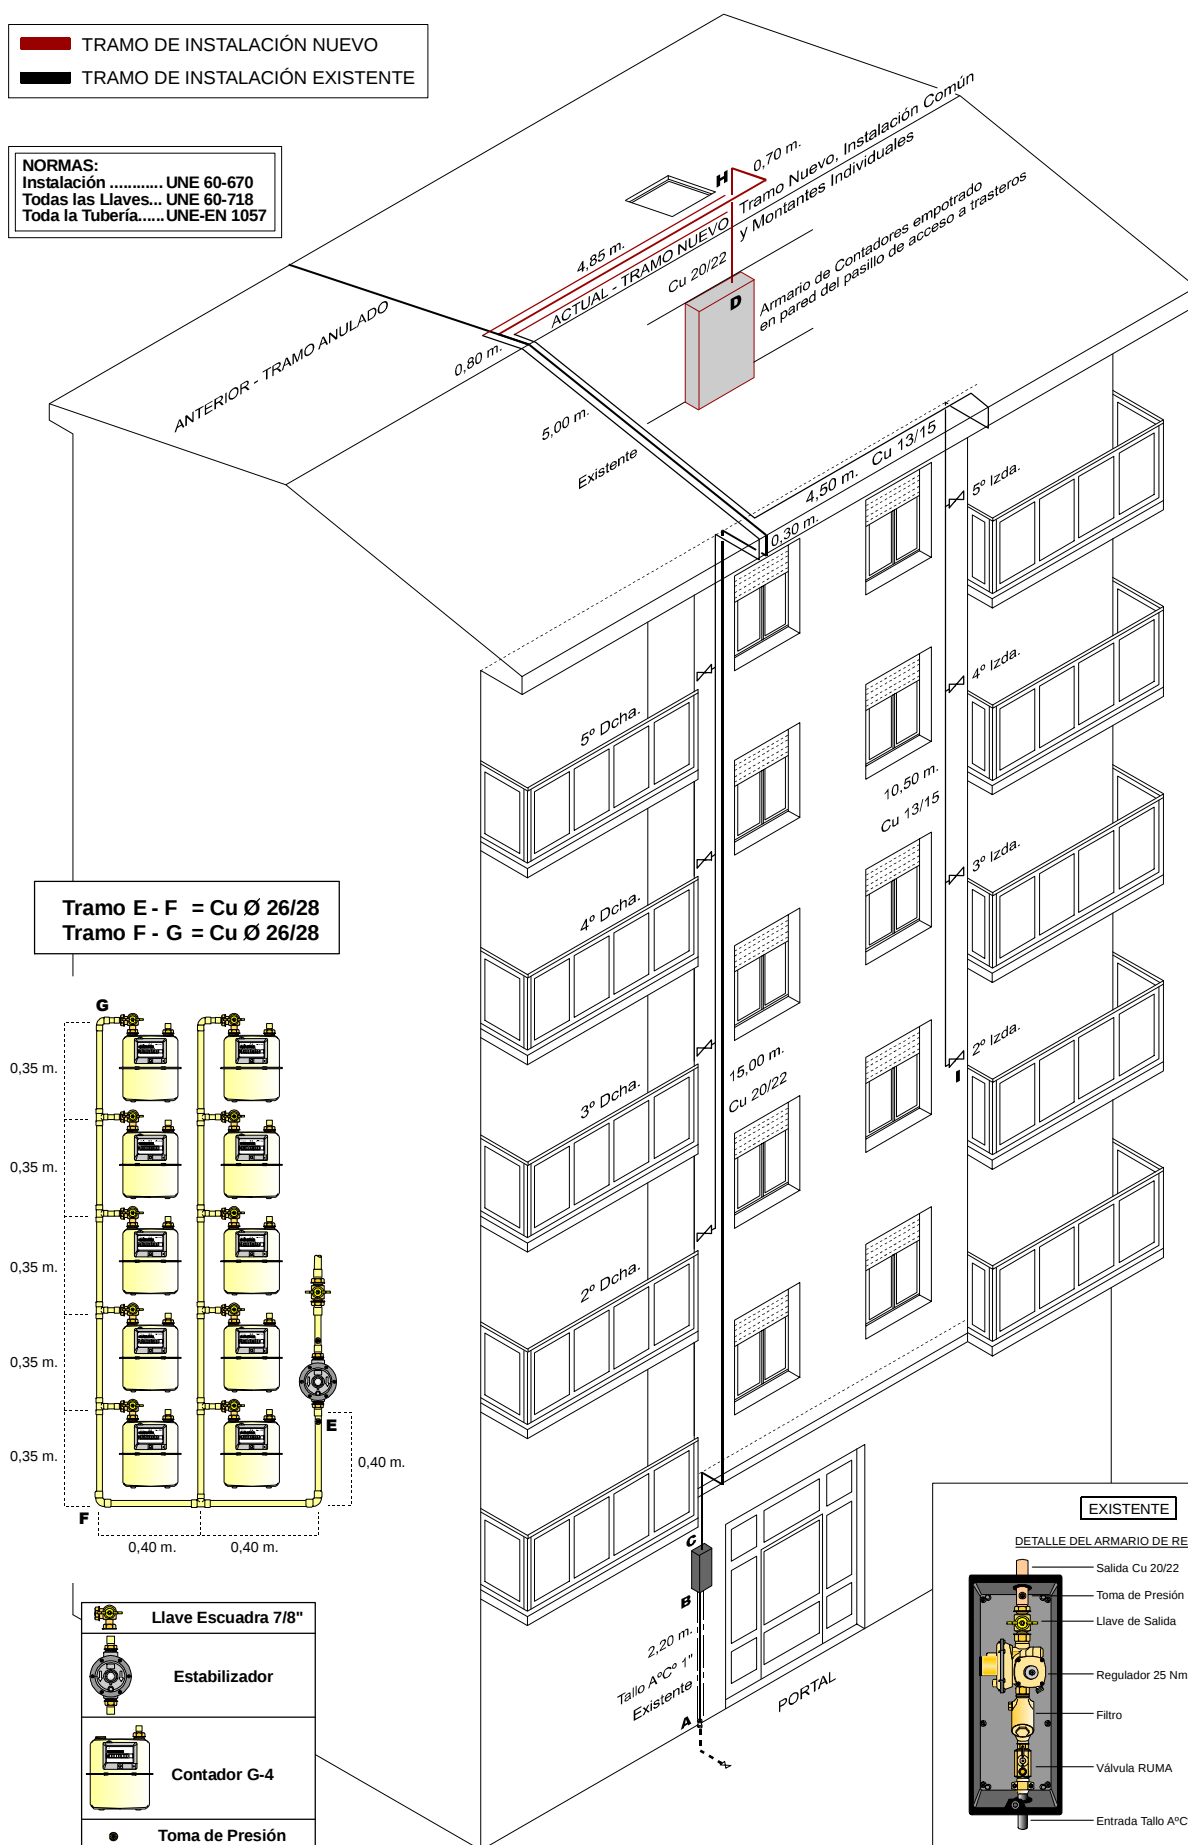

* Nota. Se indicará la solución adoptada para las entradas de aire y evacuación de productos de la combustión.

* También se indicará el volumen del local para justificar el requisito de volumen mínimo necesario.

OBSERVACIONES Y COMENTARIOS A LA INSTALACIÓN

El motivo de la presente Memoria Técnica se debe a la Modificación de la Instalación de Gas Natural que se realizará en la Comunidad de Propietarios de la finca situada en la calle Barrengoitia N°8 de Portugalete.

En esta finca se ha realizado la instalación de un ascensor por lo que modificaremos parte de la instalación de gas existente.

El armario de contadores se encuentra en el último peldaño antes de los trasteros.

Lo que se pretende es acortar la instalación entrando directamente desde la cubierta del edificio al interior y empotrar el armario de contadores en la pared del pasillo de acceso a trasteros. Modificaremos parte de la instalación común y realizaremos una Batería de Contadores nueva.

El material del armario de contadores será de aluminio anodizado y dispondrá de cerradura normalizada (ventilación directa, entrada de aire conducida 2 mts. vertical hasta cubierta).

La batería de contadores estará compuesta de los elementos que figuran en el apartado correspondiente al esquema de isométrico.

Recalculamos Tallo, armario de regulación, instalación común, batería de contadores y montantes individuales, quedando estas sobradamente dimensionadas para realizar dichas modificaciones.

OBSERVACIONES DE LA EMPRESA DISTRIBUIDORA

FECHAS Y FIRMAS

* La Propiedad,

Empresa Instaladora

19 de Julio de 2018

Técnico autor,

