




	Llave General 1"
	Llave Escuadra 7/8"
	Estabilizador
	Contador G-4
	Toma de Presión

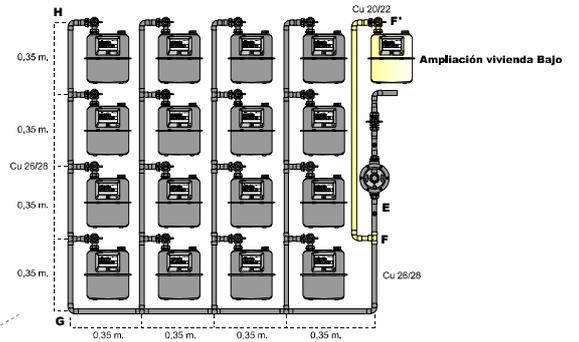

INSTALACIÓN EXISTENTE
INSTALACIÓN AMPLIADA

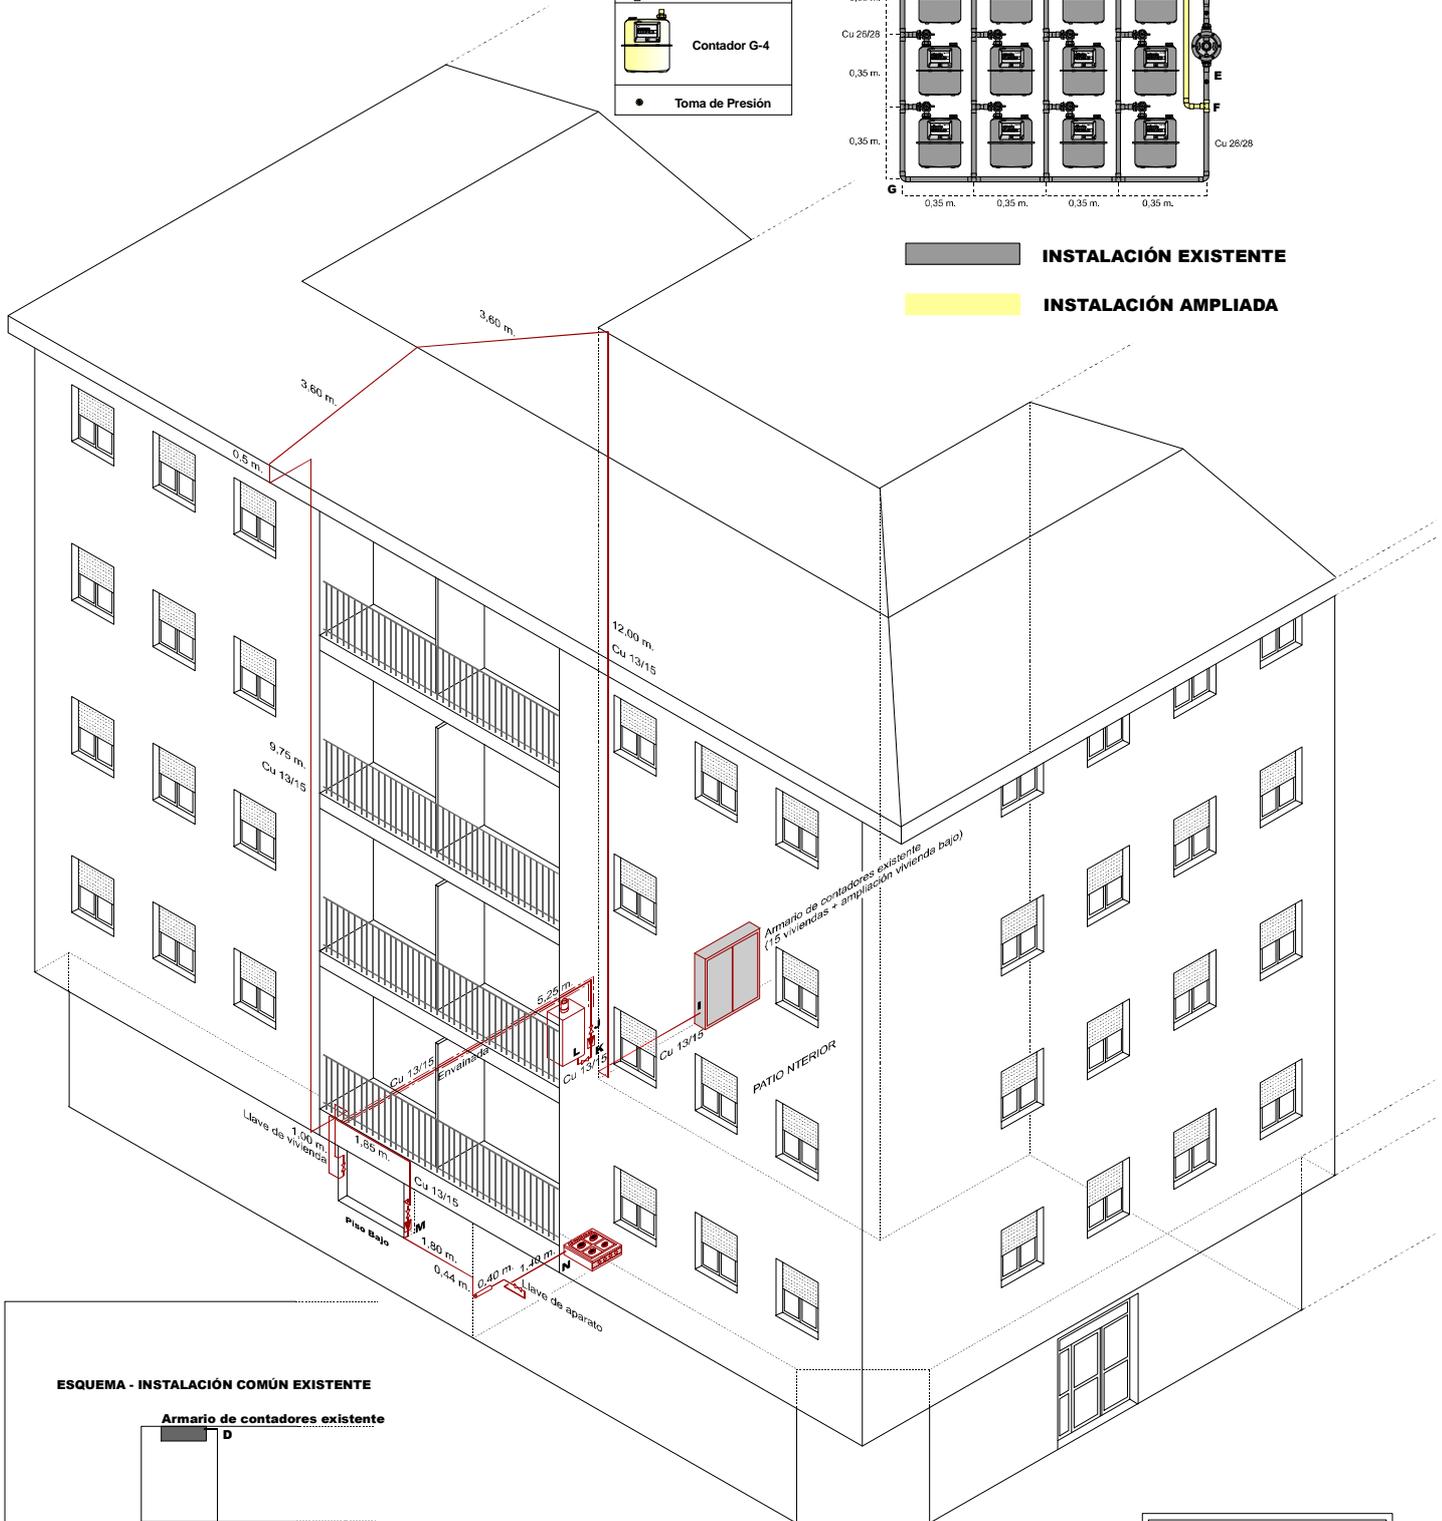

ESQUEMA - INSTALACIÓN COMÚN EXISTENTE

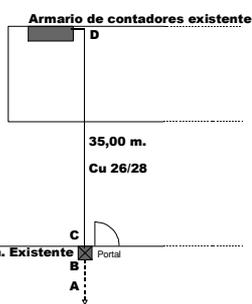

NORMAS:
 Instalación UNE 60-670
 Todas las Llaves... UNE 60-718
 Toda la Tubería.....UNE-EN 1057

Armario de regulación 25 Nm3/h. Existente

BSERVACIONES Y COMENTARIOS DE LA INSTALACIÓN

El motivo de la presente memoria técnica se debe a la ampliación que se realizará en la instalación de gas natural en la comunidad de propietarios de la finca situada en Gallardi Auzoa Nº13 de Zalla.

Se trata de una instalación existente de 16 viviendas.

Ahora se pretende ampliar un contador más en la batería de contadores para alimentar a una nueva vivienda denominada como bajo (anteriormente local comercial).

La ampliación se realizará en la batería de contadores de la comunidad, en la que colocaremos un contador más tipo G-4 para alimentar a la nueva vivienda.

Recalculamos toda la instalación quedando esta sobradamente dimensionada para realizar dicha ampliación.

La montante individual se realizará en Cu 13/15, ascenderá por la fachada del patio interior de la comunidad, discurrirá por el tejado y descenderá por la fachada lateral izquierda hasta alcanzar la altura de la ventana donde colocaremos la llave de vivienda.

Por motivo de ubicación de los aparatos de consumo se realizará una té de derivación en la montante individual. De este punto partiremos con la instalación hasta alcanzar la altura de los aparatos de consumo donde colocaremos para cada uno de los aparatos, una llave de regulador, un regulador tipo RN-20 y una llave de aparato.

Los aparatos de consumo serán: una caldera de la marca Sime modelo HS Premium 24 de 24,00 kw. y una cocina Cata modelo CHI6031BK de 8,00 kw. El diámetro empleado en la instalación interior será Cu 13/15.

DOCUMENTACIÓN COMPLEMENTARIA ADJUNTA**DATOS DE LA PROPIEDAD / REPRESENTANTE**

Nombre:
TELEFONO:

D.N.I.:
MAIL:

FECHA Y FIRMAS

La Propiedad / Representante
autor

Fdo:

P.O:



Empresa Instaladora (firma y sello) Técnico

Fdo:

AMAIGAS Instalaciones
Instalador Mantenedor Térmico
Gas - Calefacción - Fontanería
Oscar Lumbreras Sánchez-NIF 20.185.314-P
Telf.: 94 402 26 23 - 605 706 613
Miguel Servet nº 12 - 48910 Sestao

05 de Octubre de 2020