



TRAMO INSTALACIÓN EXISTENTE COMUNIDAD
 TRAMO INSTALACIÓN AMPLIADO/ NUEVO

NORMAS:
 Instalación UNE 60-670
 Todas las Llaves... UNE 60-718
 Toda la Tubería.....UNE-EN 1057

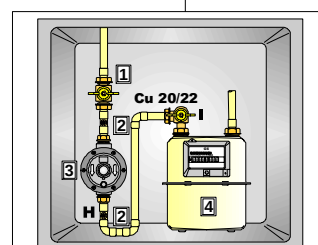

- 1 Llave de Corte General
- 2 Toma de Presión Débil Calibre
- 3 Estabilizador 100 mbar
- 4 Contador Tipo G-6

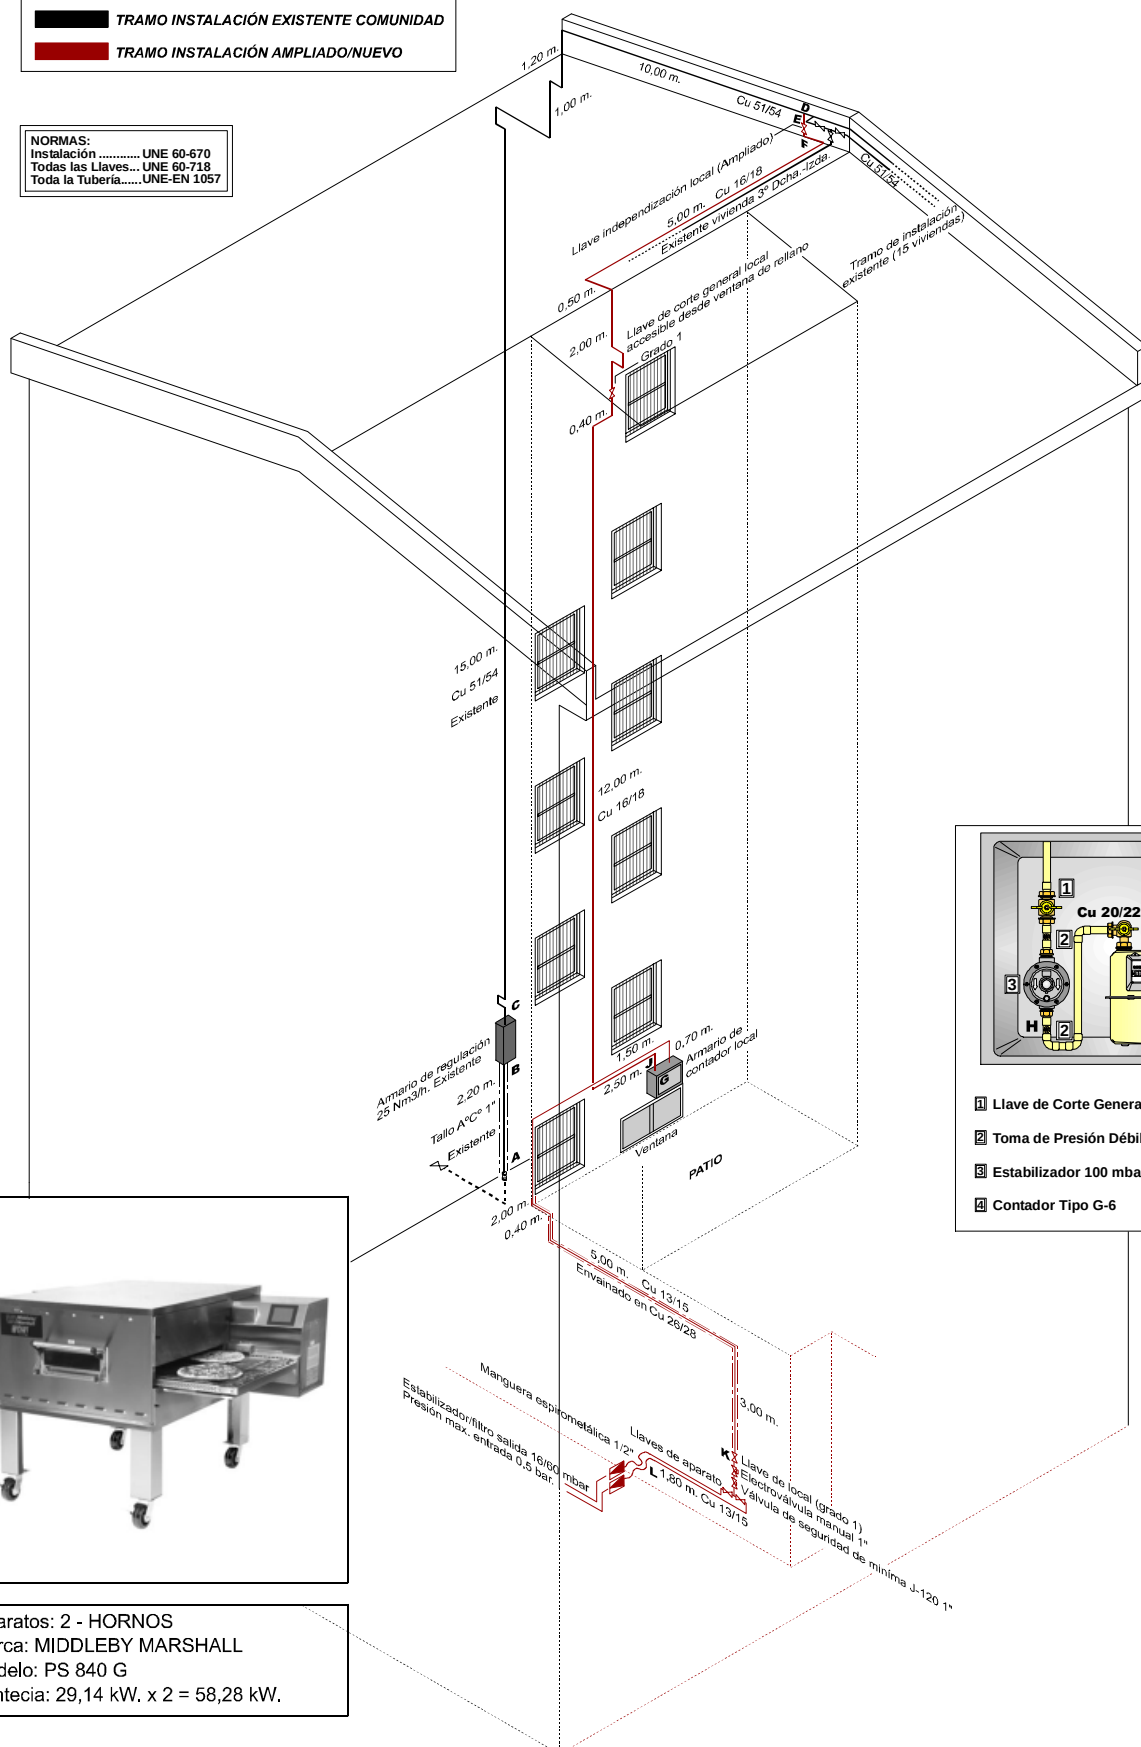

Aparatos: 2 - HORNOS
 Marca: MIDDLEBY MARSHALL
 Modelo: PS 840 G
 Pontecia: 29,14 kW. x 2 = 58,28 kW.

OBSERVACIONES Y COMENTARIOS DE LA INSTALACIÓN

El motivo de la presente memoria técnica, se debe a la ampliación de la instalación de gas natural que se realizará en la comunidad de propietarios de la finca situada en la calle Buenos Aires Nº13 de Bilbao.

La instalación mono-tubular existente de la comunidad consta de un total de 16 viviendas. Se realizará una ampliación para alimentar a un local comercial situado en los bajos de la comunidad "Pizza Hut".

La ampliación de la instalación se realizará en el tramo que discurre por el tejado, donde colocaremos una llave de independización para el local. Recalculamos el tramo de instalación común quedando esta sobradamente dimensionada para dicha ampliación.

Tras la llave de independización discurriremos con la tubería por el tejado hasta alcanzar el patio interior de la comunidad, y descenderá hasta alcanzar la altura de ubicación del armario del contador. El armario se encontrará adosado en la fachada del patio y dispondrá de cerradura normalizada sienda su acceso a través de ventana de relleno. Para mejorar el acceso al patio, se dejará una pequeña escalera de mano.

La ventilación superior se realizará mediante un conducto inferior a 10 mts. que tendrá una superficie mínima de 219 cm².

La ventilación inferior se realizará directa con una sección mínima de 145,7 cm².

El local tendrá un volume mínimo de 50,28 m³.

La evacuación de los productos de combustion se realizará mediante campana extractora a fachada.

La instalación individual dispondrá de una electroválvula de rearme manual con activación mediante presostato en la campana extractora.

DOCUMENTACIÓN COMPLEMENTARIA ADJUNTA

☐☐☐☐

DATOS DE LA PROPIEDAD / REPRESENTANTE

Nombre:

D.N.I.

TELEFONO:

MAIL:

FECHA Y FIRMAS

La Propiedad / Representante

Empresa Instaladora (firma y sello) Técnico autor

Fdo:

Fdo:

