





	FECHA	NOMBRE		
DIBUJADO	10-11-2020	JOSE MANUEL VALLINAS CABO	J.M.VALLINAS CABO ING. TEC. INDUSTRIAL Nº COL. 823	
COMPROB.	10-11-2020	JOSE MANUEL VALLINAS CABO		
ESCALAS S/E	PROYECTO DE INSTALACION RECEPTORA DE GAS NATURAL DE POT. NOMINAL > DE 70 Kw EN RESTAURANTE "PIZZA HUT" C/PIO XII, 39-BAJO - PAMPLONA - NAVARRA			PLANO N º : 1
	PLANO DE SITUACION			SUSTITUYE A: COLEGIO OFICIAL DE GRADUADOS E INGENIEROS TÉCNICOS INDUSTRIALES ALAVA - ARABA 17.11.20 2000613
ENCARGADO POR: OSCAR LUMBRERAS SANCHEZ (AMAIGAS)				 VISADO


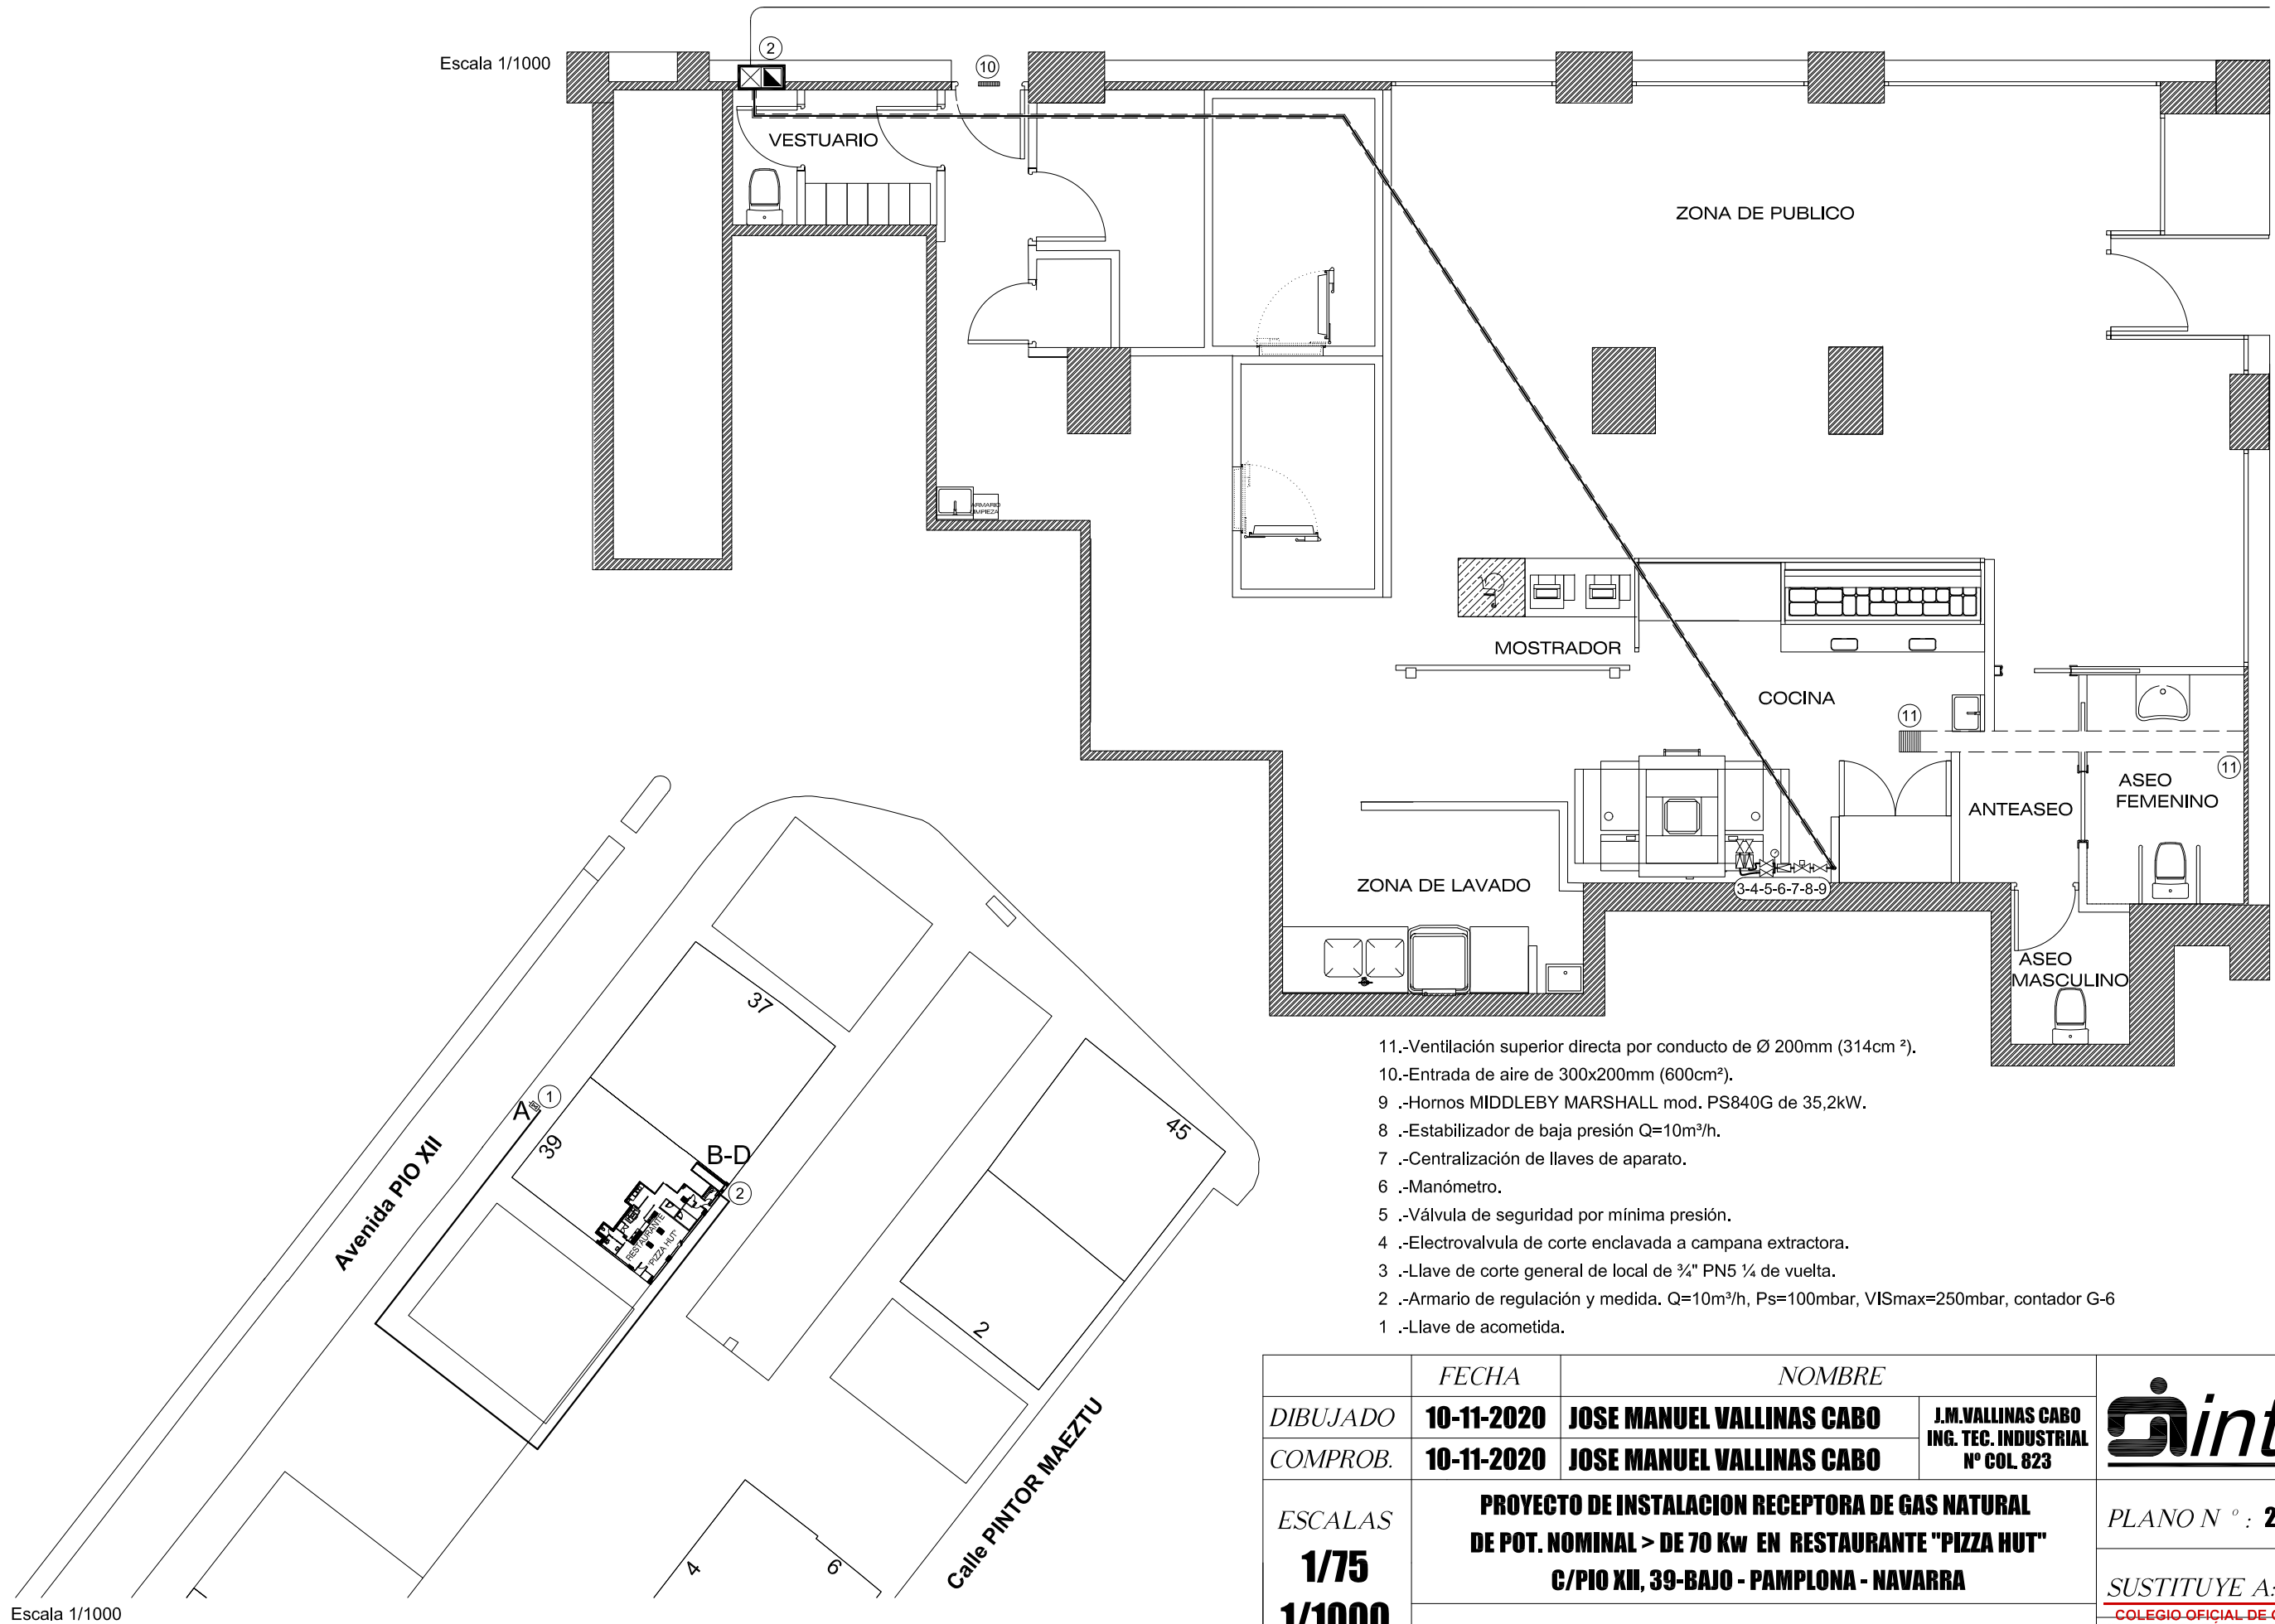


- 11.-Ventilación superior directa por conducto de Ø 200mm (314cm²).
10.-Entrada de aire de 300x200mm (600cm²).
9 .-Hornos MIDDLEBY MARSHALL mod. PS840G de 35,2kW.
8 .-Estabilizador de baja presión Q=10m³/h.
7 .-Centralización de llaves de aparato.
6 .-Manómetro.
5 .-Válvula de seguridad por mínima presión.
4 .-Electrovalvula de corte enclavada a campana extractora.
3 .-Llave de corte general de local de ¾" PN5 ¼ de vuelta.
2 .-Armario de regulación y medida. Q=10m³/h, Ps=100mbar, VISmax=250mbar, contador G-6
1 .-Llave de acometida.


	FECHA	NOMBRE			
DIBUJADO	10-11-2020	JOSE MANUEL VALLINAS CABO	J.M.VALLINAS CABO ING. TEC. INDUSTRIAL Nº COL 823		
COMPROB.	10-11-2020	JOSE MANUEL VALLINAS CABO			
ESCALAS 1/75 1/1000	PROYECTO DE INSTALACION RECEPTORA DE GAS NATURAL DE POT. NOMINAL > DE 70 Kw EN RESTAURANTE "PIZZA HUT" C/PIO XII, 39-BAJO - PAMPLONA - NAVARRA			PLANO N º : 2	
	TRAZADO DE CONDUCCIONES EN PLANTA BAJA			SUSTITUYE A: COLEGIO OFICIAL DE GRADUADOS E INGENIEROS TECNICOS INDUSTRIALES ALAYA - ARABA 17.11.20 200613	
ENCARGADO POR: OSCAR LUMBRERAS SANCHEZ (AMAIGAS)					 VISADO

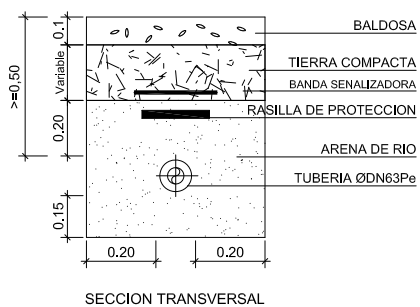

ESQUEMA DE CONEXION DE PRESOSTATO A CAMPANA

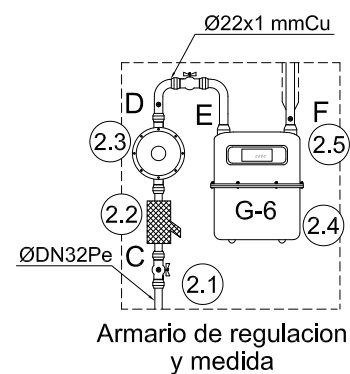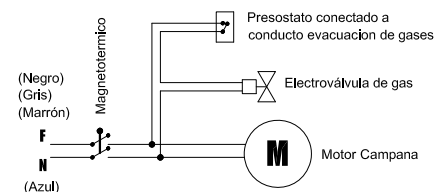

2,5	1	Tomas de presión.
2,4	1	Contador G-6, Q=6m³/h, Qmax=10m³/h.
2,3	1	Regulador Q=10m³/h, Ps=100mbar, VISmax=250mbar.
2,2	1	Filtro
2,1	1	Llave de entrada

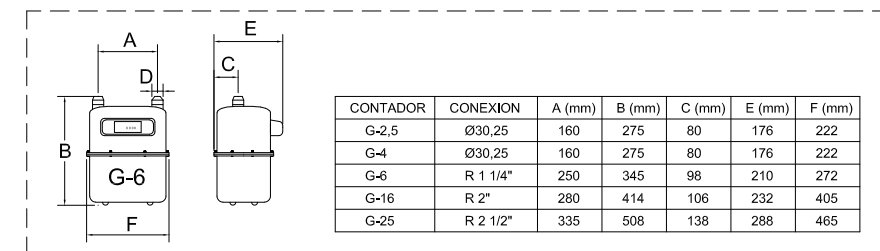

CONTADOR	CONEXION	A (mm)	B (mm)	C (mm)	E (mm)	F (mm)
G-2.5	Ø30,25	160	275	80	176	222
G-4	Ø30,25	160	275	80	176	222
G-6	R 1 1/4"	250	345	98	210	272
G-16	R 2"	280	414	106	232	405
G-25	R 2 1/2"	335	508	138	288	465

11	1	Ventilación superior directa por conducto de Ø 200mm. (314 cm²)
10	1	Entrada de aire de 300x200mm (600cm²).
9	2	Hornos MIDDLEBY MARSHALL mod. PS840G de 35,2kW.
8	1	Estabilizador de baja presión Q=10m³/h.
7	1	Centralización de llaves de aparato.
6	1	Manómetro.
5	1	Válvula de seguridad por mínima presión.
4	1	Electrovalvula de corte enclavada a campana extractora.
3	1	Llave de corte general de local de ¾" PN5 ¼ de vuelta.
2	1	Armario de regulación y medida. Q=10m³/h, Ps=100mbar, VISmax=250mbar, contador G-6
1	1	Llave de acometida.
MARCA	CANT.	DENOMINACION

	FECHA	NOMBRE		
DIBUJADO	10-11-2020	JOSE MANUEL VALLINAS CABO	J.M.VALLINAS CABO ING. TEC. INDUSTRIAL N° COL. 823	
COMPROB.	10-11-2020	JOSE MANUEL VALLINAS CABO		
ESCALAS 1/75	PROYECTO DE INSTALACION RECEPTORA DE GAS NATURAL DE POT. NOMINAL > DE 70 Kw EN RESTAURANTE "PIZZA HUT" C/PIO XII, 39-BAJO - PAMPLONA - NAVARRA			PLANO N ° : 3
	TRAZADO DE CONDUCCIONES EN ISOMETRICO			SUSTITUYE A: COLEGIO OFICIAL DE GRADUADOS E INGENIEROS TÉCNICOS INDUSTRIALES ALAYA - ARABA SUSTITUIDO POR 11.11.20 2000613
ENCARGADO POR: OSCAR LUMBRERAS SANCHEZ (AMAIGAS)  VISADO				