## Observaciones y Comenrtarios de la Instalación

El motivo de la presente memoria es suministrar gas natural al local comercia l“Pizzería” situado en los bajos de la comunidad de propietarios de la finca situada en la calle HarrisonNº12 de Amorebieta.La acometida se realizará enP.E.32,para continuar con e larmario de contador con equipo de regulación incorporado ,con un caudal de 6Nm3/h. y una presión de salida de 100mbar.si el regulado de aparato no dispone deseguridad de mínima, esta se encontrará activada en el conjunto de regulación.El armario de contador se encontrará empotrado en la fachada del local.El acceso al mismo será directo desde el exterior.La instalación individual del local se realizará en Cu-22 ,esta penetrará en pasamuros al interior del local y discurrirá envainada en Cu33/35 hasta alcanzar la altura de zona de cocinado donde colocaremos, y por este orden, una llave de corte de local, una electroválvula, un estabilizador para regular la presión de consumo y una llave de local.Lainstalación interior se realizará en Cu20-22.Los aparatos de consumo serán dos hornos de la marca MiddeblyMarshall modelo PS540.Con una potencia de 32,23Kwy27,72Kw.=59,95Kw.Los hornos dispondrán de una llave de aparato y la conexión se realizará mediante manguera flexible espirometálica.Los hornos se colocarán a modo de isla.La tubería se colocará sobre pletina de hierro para fijación de tuberías y llaves para los hornos.El local, al ser local único, dispone de un volumen superior a 300m3, por lo que queda sobradamente dimensionado.La entrada de aire inferior será de 400cm2.La ventilación superior se realizará conducida con una sección de 900cm2.

## DOCUMENTACIÓN COMPLEMENTARIA ADJUNTA

☐ _____

☐ _____

☐ _____

☐ _____

## DATOS DE LA EMPRESA / REPRESENTANTE

TELEFONO: EMAIL:

## FECHA Y FIRMAS

La Propiedad / Representante
Fdo:

Empresa Instaladora (firma y sello) Técnico autor

AMAIGAS Instalaciones
Instalador Mantenedor Térmico
Gas - Calefacción - Fontanería
Oscar Lumbreras Sánchez-NIF 20.185.314-P
Telf.: 94 402 26 23 - 605 706 613
Miguel Servet nº 12 - 48910 Sestao

31 de Enero de 2020

**ESQUEMA INSTALACIÓN LOCAL COMERCIAL * Y/O COMÚN Y MONTANTES - Con cotas, diámetros y referencias. (Isometrico)**

**DETALLE ARMARIO DEL CONTADOR CON EQUIPO DE REGULACIÓN INCORPORADO**

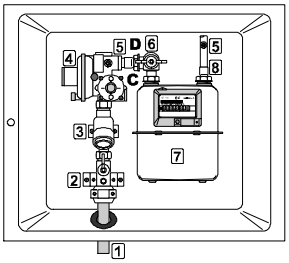


1 - Acometida P.E.32
2 - Válvula RUMA
3 - Filtro
4 - Regulador 10 Nm3/h PS: 100 mbar
5 - Toma de Presión
6 - Llave de Contador 7/8"
7 - Contador G-6
8 - Salida Montante Individual

**NORMAS:**
**Instalación ..... UNE 60-670**
**Todas las Llaves... UNE 60-718**
**Toda la Tubería..... UNE-EN 1057**

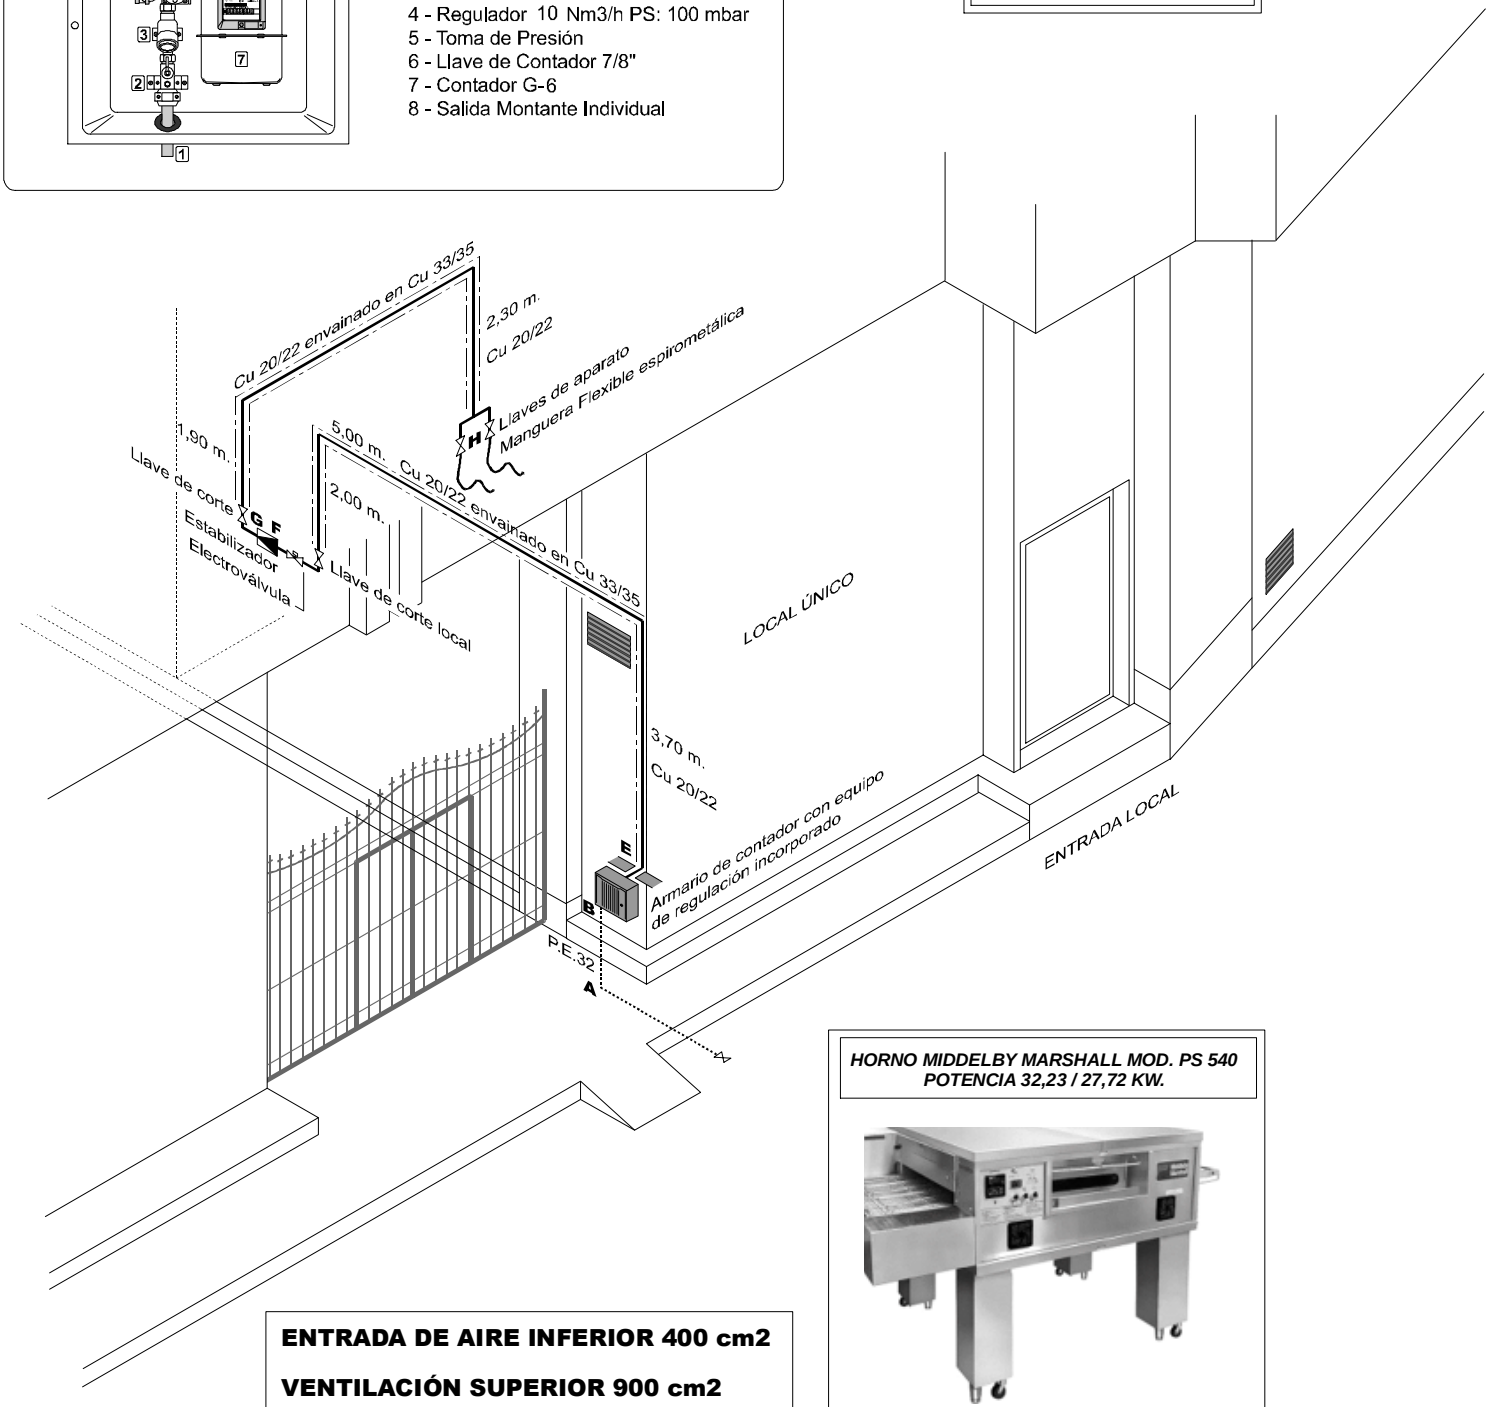


**ENTRADA DE AIRE INFERIOR 400 cm2**

**VENTILACIÓN SUPERIOR 900 cm2**

***HORNO MIDDELBY MARSHALL MOD. PS 540***
***POTENCIA 32,23 / 27,72 KW.***