


# ESQUEMA INSTALACIÓN LOCAL COMERCIAL\* Y/O COMÚN Y MONTANTES

## Con cotas diámetros y referencias (Isométrico)

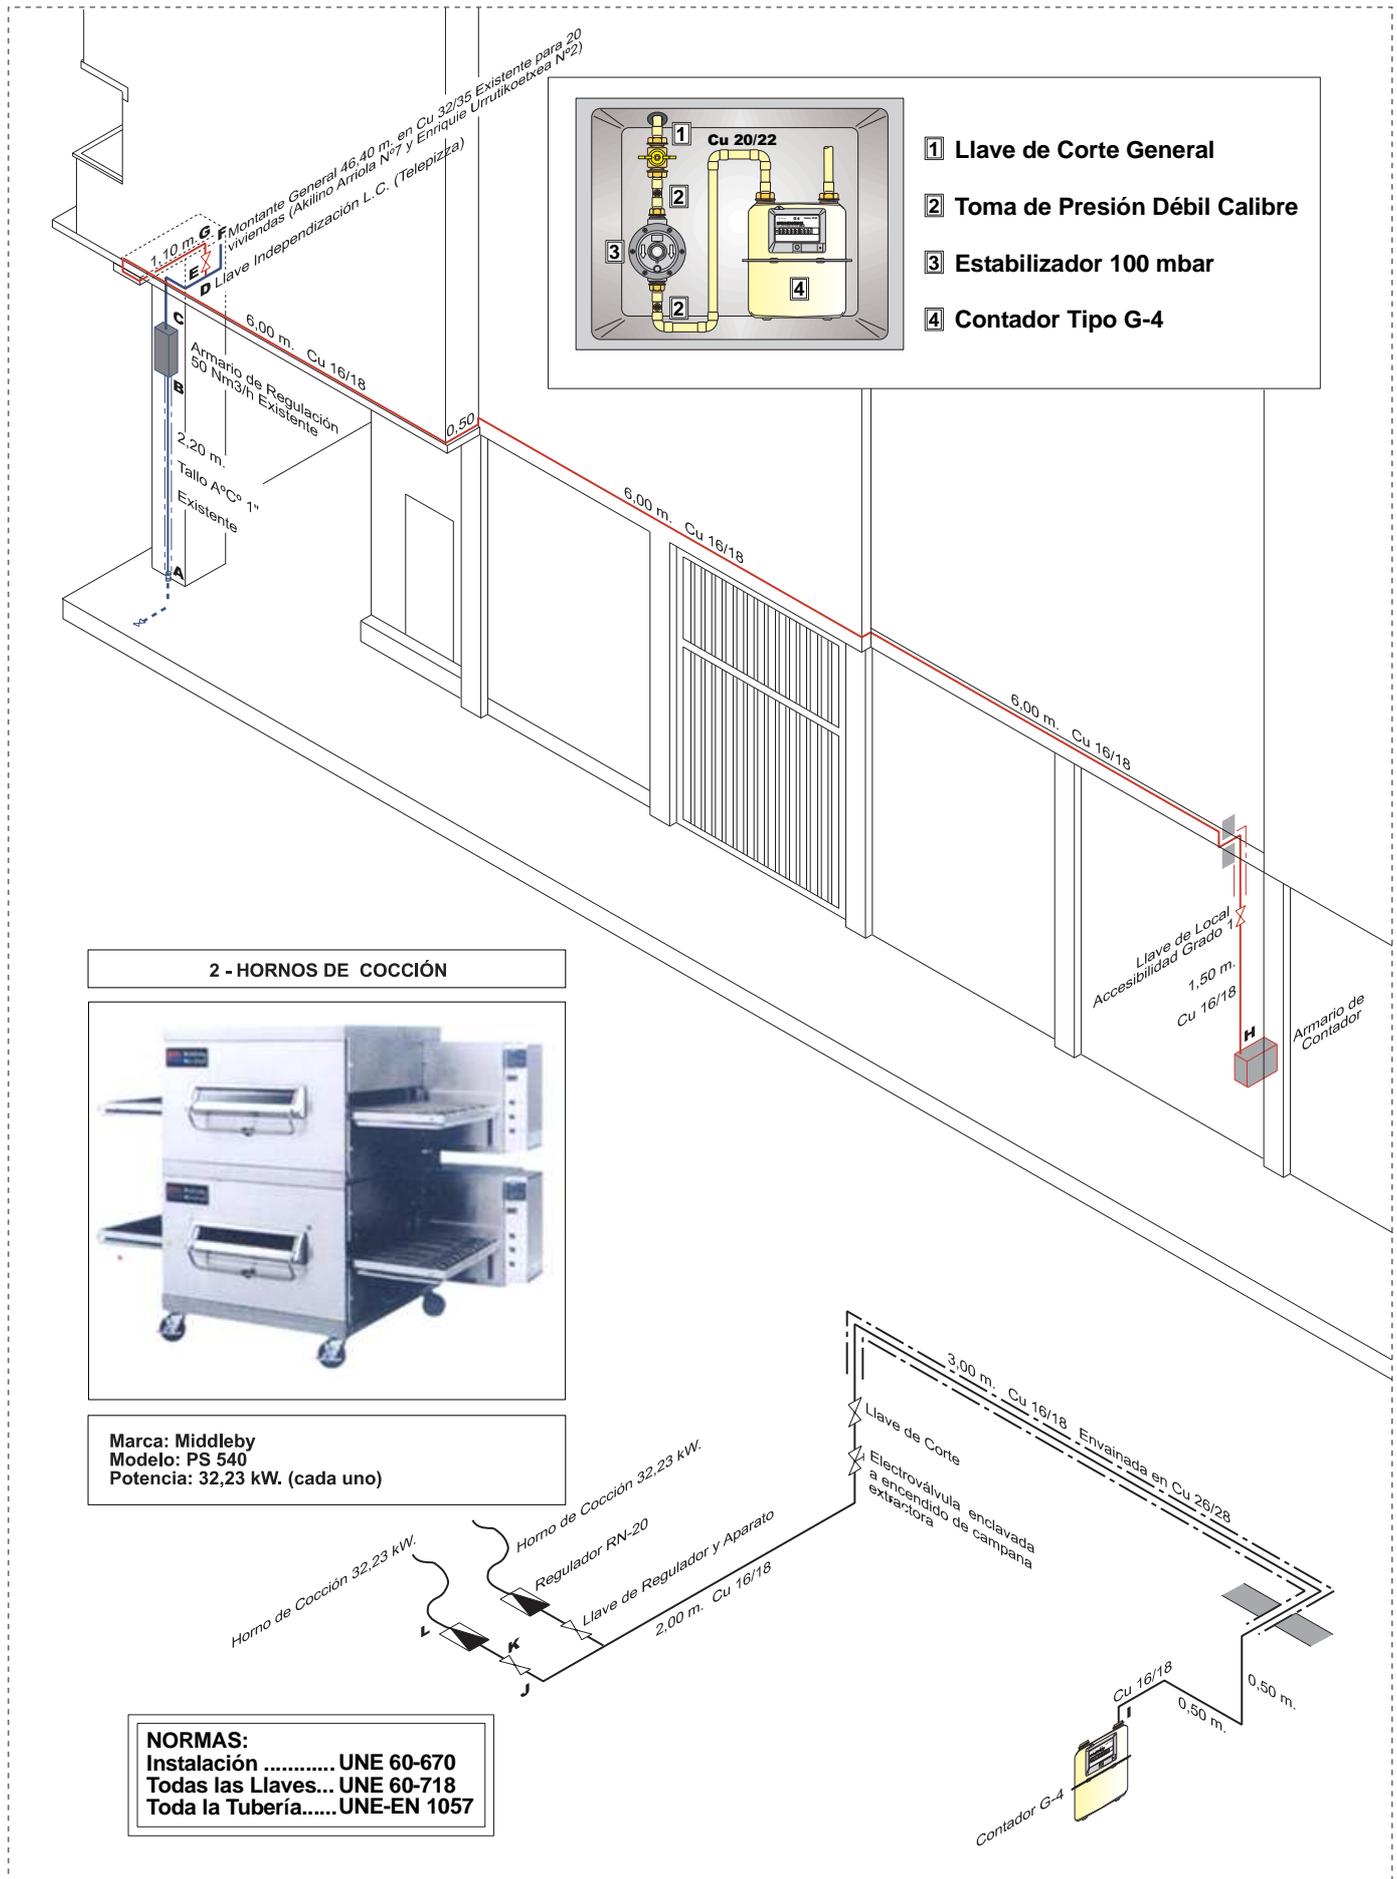

\* Nota. Se indicará la solución adoptada para las entradas de aire y evacuación de productos de la combustión.  
 \* También se indicará el volumen del local para justificar el requisito de volumen mínimo necesario.

## OBSERVACIONES Y COMENTARIOS A LA INSTALACIÓN

El motivo de la presente Memoria Técnica es suministrar Gas Natural al Local Comercial (Pizzería) situado en los bajos de la comunidad de propietarios de la finca sita en la calle Enrique Urrutikoetxea Nº2 de Sopelana.

La instalación partirá de la montante general existente en Cu 32/35 que alimenta a dos bloques de viviendas (Akilino Arriola Nº7 y Enrique Urrutikoetxea Nº2 de Sopelana con un total de 20 viviendas existentes).

Tanto el Tallo como el Armario de regulación y montante general se encuentran sobradamente dimensionados para la ampliación del local.

En la montante general colocaremos una Té de derivación de montante en Cu 20/22 y una Llave de 3/4" de independización del local. La instalación individual discurrirá por la fachada principal y penetrará en pasamuros al interior del local donde colocaremos una Llave de Corte de Local y el armario de contador.

El armario de contador estará compuesto de los elementos que figuran en el apartado correspondiente al esquema de isométrico. El acceso al mismo será desde el local.

La instalación discurrirá por el local en Cu 16/18 envainada en Cu 26/28. Tras esta se colocará una Llave de corte y una electroválvula de corte a encendido de campana extractora, dos Llaves de aparato y regulador y dos reguladores tipo RN-20 para alimentar a los dos hornos de la marca Middleby Modelo PS 540 y con una potencia de 32,23 Kw cada uno.

Toda la instalación individual se realizará en Cu 16/18. Los tramos que se encuentren envainados se realizarán en Cu 26/28.

## OBSERVACIONES DE LA EMPRESA DISTRIBUIDORA

## FECHAS Y FIRMAS

\* La Propiedad,

Empresa Instaladora

16 de Marzo de 2015

Técnico autor,

**AMAIGAS** Instalaciones  
Instalador Mantenedor Térmico  
Gas - Calefacción - Fontanería  
Oscar Lumbreras Sánchez-NIF 20.185.314-P  
Telf.: 94 402 26 23 - 605 706 613  
Miguel Servet nº 12 - 48910 Sestao



de

de

\* Indicar nombre, dos apellidos y DNI

V.º B.º de la Empresa Distribuidora no supone un pronunciamiento favorable sobre la idoneidad técnica de la instalación receptora